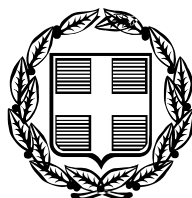


ΕΦΗΜΕΡΙΣ ΤΗΣ ΚΥΒΕΡΝΗΣΕΩΣ

ΤΗΣ ΕΛΛΗΝΙΚΗΣ ΔΗΜΟΚΡΑΤΙΑΣ

ΤΕΥΧΟΣ ΤΕΤΑΡΤΟ **Αρ. Φύλλου 1**

14 Ιανουαρίου 2009

ΠΕΡΙΕΧΟΜΕΝΑ

ΑΠΟΦΑΣΕΙΣ

Κήρυξη ως αναδασωτέας δημόσιας δασικής έκτασης, εμβαδού 183,061 στρεμ., στη θέση «Σπέλα Κόκκινη», Δημοτικού Διαμερίσματος Γαρδικίου, Δήμου Αχέροντα, Νομού Θεσπρωτίας. 1

Κήρυξη ως αναδασωτέας δημόσιας δασικής έκτασης, εμβαδού 761,621 στρεμ., στη θέση «Αλογόραχη», Δημοτικού Διαμερίσματος Σαλονίκης, Δήμου Παραμυθιάς, Νομού Θεσπρωτίας. 2

Επικύρωση καθορισμού οριογραμμών ρέματος Κρυονερίου Άνω Τούμπας στην περιοχή του Δήμου Θεσσαλονίκης. 3

Κήρυξη ως αναδασωτέων Ιδιωτικών Δασικών εκτάσεων συνολικού εμβαδού 1.762,35 τ.μ. στη θέση «Κουφάλα», περιφέρειας Δημοτικού Διαμερίσματος Ελατοχωρίου του Δήμου Πιερίων Νομού Πιερίας 4

ΑΠΟΦΑΣΕΙΣ

Αριθμ. 95025/4202 (1)

Κήρυξη ως αναδασωτέας δημόσιας δασικής έκτασης, εμβαδού 183,061 στρεμ., στη θέση «Σπέλα Κόκκινη», Δημοτικού Διαμερίσματος Γαρδικίου, Δήμου Αχέροντα, Νομού Θεσπρωτίας.

Ο ΓΕΝΙΚΟΣ ΓΡΑΜΜΑΤΕΑΣ ΠΕΡΙΦΕΡΕΙΑΣ ΗΠΕΙΡΟΥ

Έχοντας υπόψη:

1. Τις διατάξεις:

α. Του άρθρου 117 παρ. 3 του Συντάγματος της χώρας.

β. Του ν. 3200/1955 «Περί διοικητικής Αποκέντρωσης», όπως αυτές τροποποιήθηκαν μεταγενέστερα.

γ. Του ν. 2503/1997 (ΦΕΚ 107/Α/30.5.1997) «Διοίκηση, οργάνωση, στελέχωση της Περιφέρειας, Ρύθμιση Θεμάτων για την τοπική Αυτοδιοίκηση και άλλες διατάξεις».

δ. Του ν. 998/1979 «Περί προστασίας Δασών και Δασικών εν γένει εκτάσεων της χώρας» και ειδικότερα:

δα) Του άρθρου 41 παρ. 1 και 3,

δβ) του άρθρου 38 παρ. 1.

2. Τις εξής δ/γές του Υπ. Γεωργίας:

α) 160417/1180/6.7.1980,

β) 182447/3049/24.9.1980 και

γ) 141823/24.2.1983.

3. Την υπ' αριθμ. 7622/1484/29.1.2008 (ΦΕΚ Β/1450/21.10.2005) απόφαση του Γ.Γ.Π. Ηπείρου «Περί μεταβίβασης αρμοδιοτήτων».

4. Την υπ' αριθμ. 5337/14.11.2008 πρόταση του Δ/ντή Δασών Θεσπρωτίας για κήρυξη ως αναδασωτέας έκτασης εμβαδού 183,061 στρεμ. στη θέση Σπέλα Κόκκινη, κτηματικής περιφέρειας Δημοτικού Διαμερίσματος Γαρδικίου Δήμου Αχέροντα που καταστράφηκε από πυρκαγιά, αποφασίζουμε:

1. Κηρύσσουμε ως αναδασωτέα την Δημόσια δασική έκταση εμβαδού 183,061 στρεμ., με σκοπό την αποκατάσταση της δασικής βλάστησης (αείφυλλα - πλατύφυλλα) με φυσική αναγέννηση και τη διατήρηση του δασικού της χαρακτήρα.

Η έκταση αυτή βρίσκεται στη θέση «Σπέλα Κόκκινη», κτηματικής περιφέρειας Δημοτικού Διαμερίσματος Γαρδικίου, Δήμου Αχέροντα, Ν. Θεσπρωτίας, η οποία καταστράφηκε από πυρκαγιά απεικονίζεται με τα στοιχεία (Α-Β-Γ-Η-Ζ-Ε-Δ-Α) στο προσαρτημένο στην παρούσα απόφασή μας διάγραμμα, το οποίο αποτελεί αναπόσπαστο μέρος αυτής και έχει όρια:

Ανατολικά. Με Δημόσια δασική έκταση αειφύλλων πλατύφυλλων.

Δυτικά: Με Δημόσια δασική έκταση αείφυλλων πλατύφυλλων.

Βόρεια: Με Δημόσια δασική έκταση αείφυλλων πλατύφυλλων.

Νότια: Με Δημόσια δασική έκταση αείφυλλων πλατύφυλλων.

Σκοποί της κήρυξης της ανωτέρω έκτασης ως αναδασωτέας είναι: η διατήρηση του δασικού χαρακτήρα αυτής, και η αποκατάσταση της καταστραφείσας από την πυρκαγιά δασικής βλάστησης.

Με την απόφαση αυτή δεν προκαλείται καμιά δαπάνη σε βάρος του Κρατικού προϋπολογισμού.

Η απόφαση αυτή να δημοσιευθεί στην Εφημερίδα της Κυβερνήσεως.

Ιωάννινα, 16 Δεκεμβρίου 2008

Ο Γενικός Γραμματέας Περιφέρειας
ΔΗΜΗΤΡΙΟΣ Γ. ΠΑΝΟΖΑΧΟΣ

ΑΚΡΙΒΕΣ ΦΩΤΟΑΝΤΙΓΡΑΦΟ

ΕΛΛΗΝΙΚΗ ΔΗΜΟΚΡΑΤΙΑ
ΠΕΡΙΦΕΡΕΙΑ ΗΠΕΙΡΟΥ
ΓΕΝΙΚΗ ΔΙΕΥΘΥΝΣΗ ΠΕΡΙΦΕΡΕΙΑΣ
ΔΙΕΥΘΥΝΣΗ ΔΑΣΩΝ ΘΕΣΠΡΩΤΙΑΣ

Ανήκει στην αριθ. 95025/4202/16-12-08 απόφαση του Γενικού Γραμματέα Περιφέρειας Ηπείρου

ΤΟΠΟΓΡΑΦΙΚΟ ΔΙΑΓΡΑΜΜΑ

Αναδασωτέας δημόσιας δασικής έκτασης εμβ.183,061στρ. εμφέρει "Στέλα κούκκη"
περιοχής δημοτικού διαμερίσματος Γαρδικίου του Δήμου Αχέροντα Ν. Θεσ/τίας
Κλίμακα 1: 15000

ΟΡΘΟΓΩΝΙΕΣ ΣΥΝΤΕΤΑΓΜΕΝΕΣ ΚΟΡΥΦΩΝ ΣΕ ΣΥΣΤΗΜΑ ΗΑΤΤ φ=39° 15΄ λ=-3° 15΄		
Α	9797.405	13734.966
Β	9834.449	13708.415
Γ	10002.311	13891.013
Η	10140.891	13819.886
Ζ	10640.76	14412.527
Ε	10066.969	14224.239
Δ	9921.527	13961.854

Εμβαδόν=183.061 στρ.

Θέση κατίσας έκτασης

ΕΘΝΙΚΟ ΤΥΠΟΓΡΑΦΕΙΟ
Για τεχνικούς λόγους στο σχεδιάγραμμα, έγινε σμίκρυνση, κατά ποσοστό 82%

ΑΠΟΣΠΑΣΜΑ ΦΥΛΛΟΥ ΧΑΡΤΗ ΠΑΡΑΜΥΘΙΑΣ
ΚΛΙΜΑΚΑΣ 1: 50.000

ΥΠΟΜΝΗΜΑ

ΟΡΙΑ ΕΚΤΑΣΗΣ
ΔΡΟΜΟΙ ΑΜΑΞΙΤΟΙ

ΘΕΩΡΗΘΗΚΕ 16-12-2008
Ο
Γ.Γ.Π. ΗΠΕΙΡΟΥ
ΔΗΜΗΤΡΙΟΣ Ρ. ΠΑΠΟΥΛΑΚΟΣ

Ηγ/τσα 14-11-2008
Ο
Δ/ΝΤΗΣ ΔΑΣΩΝ
Αθανάσιος Γκαντζιός
Δασολόγος ΠΕ 2 με Α βαθμό

Ηγ/τσα 14-11-2008
Ο ΣΥΝΤΑΚΤΗΣ
Παπαδημητρίου Γεώργιος
Δασολόγος ΠΕ 2 με Δ βαθ.

Αριθμ. 95024/4201 (2)

Κήρυξη ως αναδασωτέας δημόσιας δασικής έκτασης, εμβαδού 761,621 στρεμ., στη θέση «Αλογόραχη», Δημοτικού Διαμερίσματος Σαλονίκης, Δήμου Παραμυθιάς, Νομού Θεσπρωτίας.

Ο ΓΕΝΙΚΟΣ ΓΡΑΜΜΑΤΕΑΣ ΠΕΡΙΦΕΡΕΙΑΣ ΗΠΕΙΡΟΥ

Έχοντας υπόψη:

1. Τις διατάξεις:

α. Του άρθρου 117 παρ. 3 του Συντάγματος της χώρας.

β. Του ν. 3200/1955 «Περί διοικητικής Αποκέντρωσης», όπως αυτές τροποποιήθηκαν μεταγενέστερα.

γ. Του ν. 2503/1997 (ΦΕΚ 107/Α/30.5.1997) «Διοίκηση, οργάνωση, στελέχωση της Περιφέρειας, Ρύθμιση Θεμάτων για την τοπική Αυτοδιοίκηση και άλλες διατάξεις».

δ. Του ν. 998/1979 «περί προστασίας Δασών και Δασικών εν γένει εκτάσεων της χώρας» και ειδικότερα:

δα) Του άρθρου 41 παρ. 1 και 3,

δβ) του άρθρου 38 παρ. 1.

2. Τις εξής δ/γές του Υπ. Γεωργίας:

α) 160417/1180/6.7.1980,

β) 182447/3049/24.9.1980 και

γ) 141823/24.2.1983.

3. Την υπ' αριθμ. 7622/1484/29.1.2008 (ΦΕΚ Β/1450/21.10.2005) απόφαση του Γ.Γ.Π. Ηπείρου «Περί μεταβίβασης αρμοδιοτήτων».

4. Την υπ' αριθμ. 5336/14.11.2008 πρόταση του Δ/ντή Δασών Θεσπρωτίας για κήρυξη ως αναδασωτέας έκτασης εμβαδού 761,621 στρεμ. στη θέση Αλογόραχη, κτηματικής περιφέρειας Δημοτικού Διαμερίσματος Σαλονίκης Δήμου Παραμυθιάς που καταστράφηκε από πυρκαγιά, αποφασίζουμε:

1. Κηρύσσουμε ως αναδασωτέα την Δημόσια δασική έκταση εμβαδού 761,621 στρεμ., με σκοπό την αποκατάσταση της δασικής βλάστησης (αείφυλλα - πλατύφυλλα) με φυσική αναγέννηση και τη διατήρηση του δασικού της χαρακτήρα. Η έκταση αυτή βρίσκεται στη θέση «Αλογόραχη», κτηματικής περιφέρειας Δημοτικού Διαμερίσματος Σαλονίκης, Δήμου Παραμυθιάς, Ν. Θεσπρωτίας, η οποία καταστράφηκε από πυρκαγιά απεικονίζεται με τα στοιχεία (Α-Β-Γ-Η-Ζ-Ε-Δ-Α) στο προσαρτημένο στην παρούσα απόφασή μας διάγραμμα, το οποίο αποτελεί αναπόσπαστο μέρος αυτής και έχει όρια:

Ανατολικά: Με Δημόσια δασική έκταση αειφύλλων πλατύφυλλων.

Δυτικά: Με Δημόσια δασική έκταση αείφυλλων πλατύφυλλων.

Βόρεια: Με Δημόσια δασική έκταση αείφυλλων πλατύφυλλων.

Νότια: Με Δημόσια δασική έκταση αείφυλλων πλατύφυλλων.

Σκοποί της κήρυξης της ανωτέρω έκτασης ως αναδασωτέας είναι: η διατήρηση του δασικού χαρακτήρα αυτής, και η αποκατάσταση της καταστραφείσας από την πυρκαγιά δασικής βλάστησης.

Με την απόφαση αυτή δεν προκαλείται καμιά δαπάνη σε βάρος του Κρατικού προϋπολογισμού.

Η απόφαση αυτή να δημοσιευθεί στην Εφημερίδα της Κυβερνήσεως.

Ιωάννινα, 16 Δεκεμβρίου 2008

Ο Γενικός Γραμματέας Περιφέρειας
ΔΗΜΗΤΡΙΟΣ Γ. ΠΑΝΟΖΑΧΟΣ




ΕΛΛΗΝΙΚΗ ΔΗΜΟΚΡΑΤΙΑ
ΠΕΡΙΦΕΡΕΙΑ ΗΠΕΙΡΟΥ
ΓΕΝΙΚΗ ΔΙΕΥΘΥΝΣΗ ΠΕΡΙΦΕΡΕΙΑΣ
ΔΙΕΥΘΥΝΣΗ ΔΑΣΩΝ ΘΕΣΠΡΩΤΙΑΣ

Ανήκει στην αριθ. 95024/4201/16-12-08 απόφαση του Γενικού Γραμματέα Περιφέρειας Ηπείρου

ΤΟΠΟΓΡΑΦΙΚΟ ΔΙΑΓΡΑΜΜΑ

Αναδασωτέας δημόσιας δασικής έκτασης εμβ: 761,621 στρ. στη θέση „Μαγόραχη"
περιοχής Δ/κού Δ/τος Σαλονίκης - Δήμου Παραμυθιάς Ν. Θεσ/τίας
Κλίμακα 1: 25.000

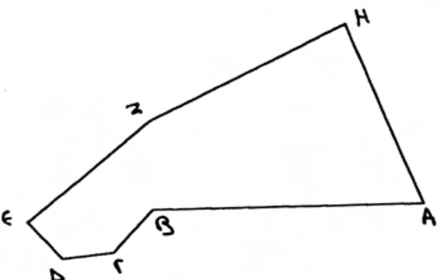

ΟΡΘΟΓΩΝΙΕΣ ΣΥΝΤΕΤΑΓΜΕΝΕΣ ΚΟΡΥΦΩΝ ΣΕ ΣΥΣΤΗΜΑ		
ΗΑΤΤ	φ=39° 45΄	λ=-3° 15΄
Α	8185.413	-26511.248
Β	7031.805	-26498.591
Γ	6861.734	-26675.291
Δ	6649.358	-26691.64
Ε	6510.154	-26534.098
Ζ	7032.945	-26120.514
Η	7877.079	-25740.296

Εμβαδόν = 761,621 στρ.

ΑΠΟΣΠΑΣΜΑ ΦΥΛΛΟΥ ΧΑΡΤΗ ΚΛΗΜΑΤΙΑ
ΚΛΙΜΑΚΑΣ 1: 50.000



Θέση ← μαγόραχη έκτασης

ΕΘΝΙΚΟ ΤΥΠΟΓΡΑΦΕΙΟ
Για τεχνικούς λόγους στο σχεδιάγραμμα, έγινε σμίκρυνση, κατά ποσοστό 78%

ΘΕΩΡΗΘΗΚΕ
16-12-2008
Ο
Γ.Γ.Π. ΗΠΕΙΡΟΥ
ΔΗΜΗΤΡΙΟΣ ΠΑΠΑΝΙΚΟΛΑΟΥ

Ηγ/τσα 14-11-2008
Ο
Δ/ΝΤΗΣ ΔΑΣΩΝ
Αθανάσιος Γκαντζιός
Δασολόγος ΠΕ 2 με Α βαθμό

Ηγ/τσα 14-11-2008
Ο ΣΥΝΤΑΚΤΗΣ
Παπαδημητρίου Γεώργιος
Δασολόγος ΠΕ 2 με Δ΄ βαθ

ΥΠΟΜΝΗΜΑ
ΟΡΙΑ ΕΚΤΑΣΗΣ
ΔΡΟΜΟΙ ΑΜΑΞΙΤΟΙ

Αριθμ. 8658 (3)

Επικύρωση καθορισμού οριογραμμών ρέματος Κρυονερίου Άνω Τούμπας στην περιοχή του Δήμου Θεσσαλονίκης.

Ο ΓΕΝΙΚΟΣ ΓΡΑΜΜΑΤΕΑΣ
ΠΕΡΙΦΕΡΕΙΑΣ ΚΕΝΤΡΙΚΗΣ ΜΑΚΕΔΟΝΙΑΣ

Έχοντας υπόψη:

1. Τις διατάξεις του άρθρου 90 του «Κώδικα Νομοθεσίας για την Κυβέρνηση και Κυβερνητικά όργανα» που κυρώθηκε με το άρθρο πρώτο του π.δ/τος 63/2005 (ΦΕΚ 98Α).

2. Τον ν. 1622/1986 «Τοπική αυτοδιοίκηση, Περιφερειακή ανάπτυξη και δημοκρατικός προγραμματισμός».

3. Τις διατάξεις του π.δ. 71/1993 «Καθορισμός αρμοδιοτήτων που διατηρούνται από τον Υπουργό και τις Περιφερειακές Αρχές ή όργανα διανομαρχιακού επιπέδου της Γ. Γ. Δημ. Έργων του Υ.ΠΕ.ΧΩ.ΔΕ.

4. Τις διατάξεις του ν. 2503/1997 «Διοίκηση, οργάνωση, στελέχωση της Περιφέρειας, ρύθμιση θεμάτων για την τοπική αυτοδιοίκηση και άλλες διατάξεις».

5. Την υπ' αριθμ. 5631/26.7.2000 απόφαση του Γενικού Γραμματέα Περιφέρειας Κεντρικής Μακεδονίας «Ορισμός εισηγητών και μεταβίβαση εξουσίας υπογραφής «Με εντολή Γενικού Γραμματέα» αποφάσεων, εγγράφων και άλλων πράξεων στον Γενικό Διευθυντή, στους Προϊσταμένους Διευθύνσεων κ.λπ.».

6. Τις διατάξεις του άρθρου 6 του ν. 880/1979, όπως τροποποιήθηκε με το άρθρο 5 του ν. 3010/2002 (ΦΕΚ 91/τ.Α΄/25.4.2002).

7. Το με υπ' αριθμ. οικ.07/12541/7.11.2008 έγγραφο της Δ/νσης Τεχν.Υπηρεσιών Ν.Α. Θεσσαλονίκης με το οποίο μας διαβίβασε προς επικύρωση τον φάκελο της υπόψη οριοθέτησης.

8. Την με υπ' αριθμ. 07/10028/4.11.2008 απόφαση της Δ/νσης Τεχν. Υπηρεσιών Ν.Α. Θεσσαλονίκης για την έγκριση καθορισμού οριογραμμών του υπόψη ρέματος καθώς και το αντίστοιχο τοπογραφικό διάγραμμα υπό κλίμακα 1:1000 επί του οποίου καθορίσθηκαν οι υπόψη οριογραμμές.

9. Την με υπ' αριθμ. 569/17.3.2008 απόφαση του Δημοτικού Συμβουλίου Δήμου Θεσσαλονίκης από την οποία προκύπτει, ότι το οικείο Δημοτικό Συμβούλιο γνωμοδότησε υπέρ της υπόψη οριοθέτησης.

Και επειδή:

Ο καθορισμός των υπόψη οριογραμμών έγινε σύμφωνα με τα προβλεπόμενα από τον ισχύοντα νόμο, αποφασίζουμε:


1. Την Επικύρωση του καθορισμού οριογραμμών ρέματος Κρυονερίου Άνω Τούμπας στην περιοχή του Δήμου Θεσσαλονίκης, όπως αυτές εγκρίθηκαν με την υπ' αριθμ. 07/10028/4.11.2008 απόφαση της Δ/νσης Τεχν. Υπηρεσιών Ν.Α. Θεσσαλονίκης και εμφανίζονται με μπλε διακεκομμένη γραμμή σε τοπογραφικό διάγραμμα υπό κλίμακα 1:1000.

2. Την δημοσίευση της παρούσας απόφασης στην Εφημερίδα της Κυβερνήσεως, μαζί με τα αντίστοιχα Τοπογραφικά διαγράμματα σε σμίκρυνση.

Η απόφαση αυτή να δημοσιευθεί στην Εφημερίδα της Κυβερνήσεως.

Θεσσαλονίκη, 12 Δεκεμβρίου 2008

Ο Γενικός Γραμματέας Περιφέρειας
ΓΕΩΡΓΙΟΣ ΤΣΙΟΤΡΑΣ

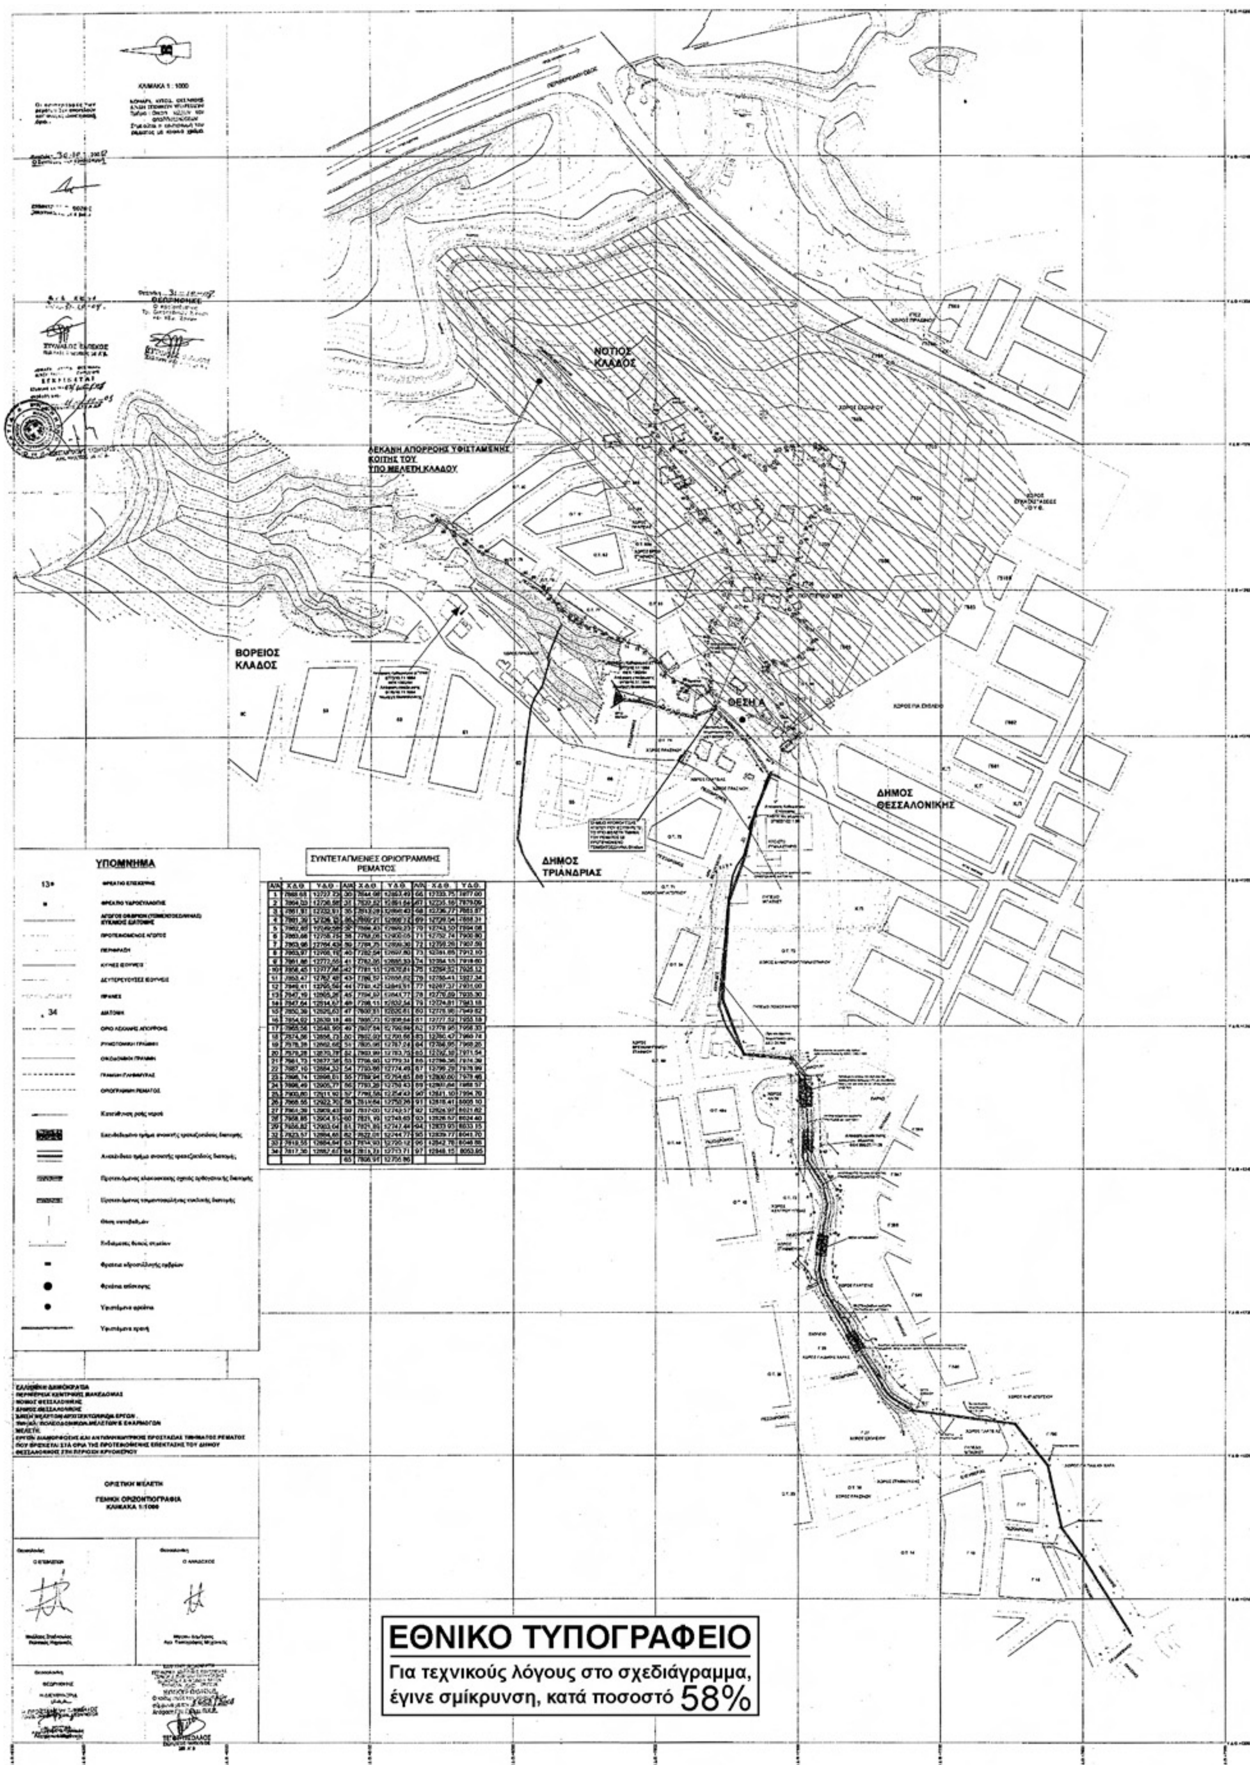

ΕΘΝΙΚΟ ΤΥΠΟΓΡΑΦΕΙΟ

Για τεχνικούς λόγους στο σχεδιάγραμμα, έγινε σμίκρυνση, κατά ποσοστό 58%

Αριθμ. 7583 (4)

Κήρυξη ως αναδασωτέων Ιδιωτικών Δασικών εκτάσεων συνολικού εμβαδού 1.762,35 τ.μ. στη θέση «Κουφάλα», περιφέρειας Δημοτικού Διαμερίσματος Ελατοχωρίου του Δήμου Πιερίων Νομού Πιερίας.

Ο ΓΕΝΙΚΟΣ ΓΡΑΜΜΑΤΕΑΣ
ΠΕΡΙΦΕΡΕΙΑ ΚΕΝΤΡΙΚΗΣ ΜΑΚΕΔΟΝΙΑΣ

Έχοντας υπόψη:

1. Τις διατάξεις του άρθρου 6, του ν.3200/1955 περί διοικητικής αποκέντρωσης όπως τροποποιήθηκε και συμπληρώθηκε μεταγενέστερα με το ν.δ. 532/1970.

2. Τις διατάξεις των άρθρων 24, παρ. 1 και του άρθρου 117 παρ. 3 του Συντάγματος.

3. Τις διατάξεις των άρθρων 37, 38 και 41 του ν.998/1979 (ΦΕΚ 289/τ.Α΄/29.12.1979) «περί προστασίας των δασών κλπ».

4. Τις διατάξεις του άρθρου 12 παρ. 2 του ν.2040/1992 που αντικαταστάθηκε με την παρ. 15 του άρθρου 1 του ν.3208/2003.

5. Τις διατάξεις του ν.2240/1994 «συμπλήρωση διατάξεων για τη Νομική Αυτοδιοίκηση αρ. 6 παρ. 7».

6. Τις υπ' αριθμ. 160417/1180/8.8.1980 και 1824447/3049/24.9.1980 εγκύκλιες διαταγές και αποφάσεις του Υπουργείου Γεωργίας, που αναφέρονται στο εν λόγω θέμα.

7. Τις διατάξεις του άρθρου 120, του ν. 1892/1990 (ΦΕΚ 101/τ.Α΄/29.12.1979).

8. Την υπ' αριθμ. 5631/11.8.2000 απόφαση του Γενικού Γραμματέα Περιφέρειας Κεντρικής Μακεδονίας.

9. Την με υπ' αριθμ. Δ.Υ/18.11.2008 πρόταση του Δασονομείου Ρητίνης «περί κηρύξεως Αναδασωτέας» της αναφερομένης στο θέμα εκτάσεως, αποφασίζουμε:

Κηρύσσουμε ως αναδασωτέες με σκοπό τη διατήρηση του χαρακτήρα των ιδιωτικών δασικών εκτάσεων που εκχερσώθηκαν κατά τα τμήματα Ε1 και Ε2 και περιφράχτηκαν κατά το τμήμα Ε3 από τον Μέλλιο Αθανάσιο του Ηρακλή, κάτοικο Ελατοχωρίου, τις ιδιωτικές δασικές εκτάσεις συνολικού εμβαδού 1.762,35 τ.μ., που βρίσκονται στη θέση «Κουφάλα» περιφέρειας Δημοτικού Διαμερίσματος Ελατοχωρίου του Δήμου Πιερίων Νομού Πιερίας.

Οι εκτάσεις όπως φαίνονται στο από Οκτώβριος 2008 συνημμένο τοπογραφικό διάγραμμα κλίμακας 1:500, του τοπογράφου της Δ/νσης Δασών Ν. Πιερίας Ταβουκτσή Παναγιώτη, που αποτελεί αναπόσπαστο μέρος της απόφασης αυτής και προσδιορίζονται:

Από τα στοιχεία Α-Β-Γ-Δ-Ε-Ζ-Η-Θ-Ι-Κ-Λ-Α Εμβαδού Ε1 =917,20 τ.μ. και έχει όρια:

Ανατολικά: Με δάσος και με μη δασική έκταση σύμφωνα με το υπ' αριθμ. 3922/1996 απαντητικό έγγραφο της Δ/νσης Δασών Ν. Πιερίας.

Δυτικά: Με δάσος.

Βόρεια: Με δάσος.

Νότια: Με δάσος.

Από τα στοιχεία Μ-Ν-Ξ-Ο-Μ Εμβαδού Ε2=136,75 τ.μ. και έχει όρια:

Ανατολικά: Επαρχιακός δρόμος Κατερίνης-Ελατοχωρίου.

Δυτικά: Με δάσος.

Βόρεια: Με μη δασική έκταση σύμφωνα με το υπ'αριθμ. 3922/1996 απαντητικό έγγραφο της Δ/νσης Δασών Ν. Πιερίας.

Νότια: Με δάσος.

Από τα στοιχεία Ι-Θ-Η-Μ-Ο-Ξ-Π-Ρ-Σ-Τ-Ι Εμβαδού Ε3=708,40 τ.μ. και έχει όρια:

Ανατολικά: Με δάσος

Δυτικά: Με δάσος

Βόρεια: Με εκχερσωθείσες εκτάσεις Ε1 και Ε2

Νότια: Με δάσος


Η αποκατάσταση της δασικής βλάστησης θα γίνει με φυσική αναγέννηση.

Η απόφαση αυτή να δημοσιευθεί στην Εφημερίδα της Κυβερνήσεως.

Κατερίνη, 17 Δεκεμβρίου 2008

Με εντολή Γενικού Γραμματέα Περιφέρειας
Ο Αναπληρωτής Διεύθυνσης
ΠΑΥΛΟΣ ΑΝΔΡΕΔΑΚΗΣ

Συνοδεύει την 7583/08 Απόφαση της Δ/νσης Δασών Ν. Πιερίας

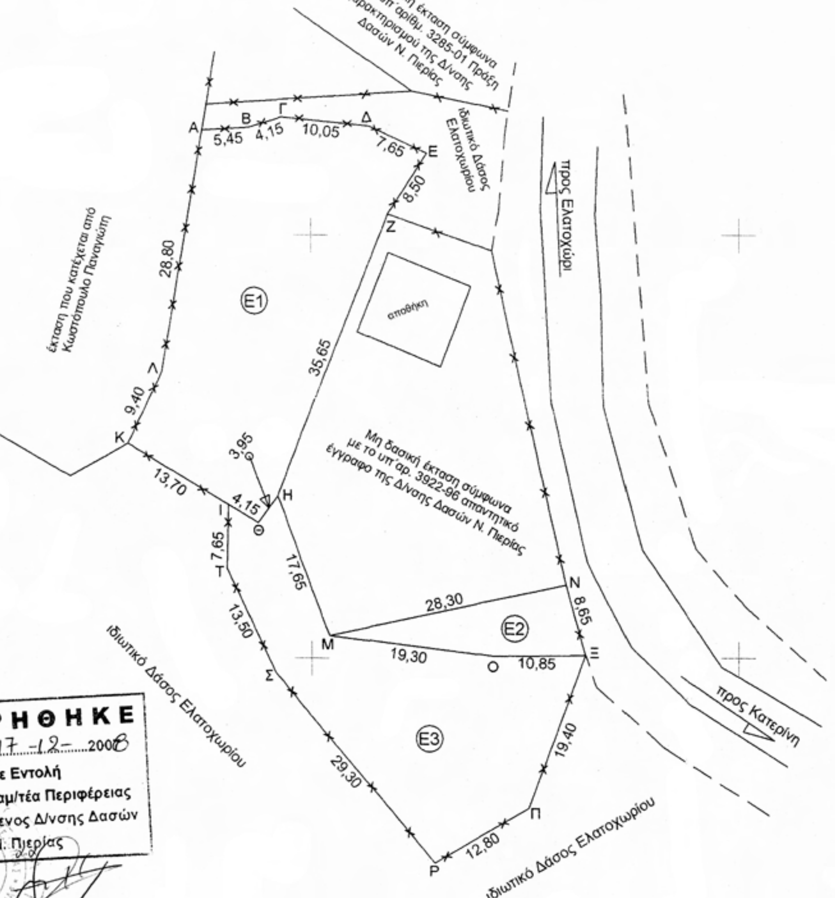

ΤΟΠΟΓΡΑΦΙΚΟ ΔΙΑΓΡΑΜΜΑ

Εκτάσεων με στοιχεία Α-Β-Γ-Δ-Ε-Ζ-Η-Θ-Ι-Κ-Λ-Α εμβαδού Ε1 = 917,20 τ.μ., Μ-Ν-Ξ-Ο-Μ εμβαδού Ε2 = 136,75 τ.μ. και Ι-Θ-Η-Μ-Ο-Ξ-Π-Ρ-Σ-Τ-Ι εμβαδού Ε3 = 708,40 τ.μ., που βρίσκονται στη θέση "Κουφάλα" περιφέρειας Δημ. Διαμερίσματος Ελατοχωρίου του Δήμου Πιερίων Ν. Πιερίας.

κλίμακα 1 : 500

Κατερίνη Οκτώβριος 2008
ο συντάκτης

Ταβουκτσής Παναγιώτης
Τοπογράφος

Σχεδίαση: Φαρμάκη Πουλχερία

ΒΕΒΑΙΩΣΗ

Βεβαιώνεται ότι, τα τμήματα του ιδ/κού Δάσους Ελατοχωρίου με στοιχεία Α-Β-Γ-Δ-Ε-Ζ-Η-Θ-Ι-Κ-Λ-Α εμβαδού Ε1 = 917,20 τ.μ., και Μ-Ν-Ξ-Ο-Μ εμβαδού Ε2 = 136,75 τ.μ. εκχερσώθηκαν και κατέχονται παράνομα από τον Μέλλιο Αθανάσιο του Ηρακλή κάτοικο Ελατοχωρίου.
Και ότι, το τμήμα του ιδ/κού Δάσους Ελατοχωρίου με στοιχεία Ι-Θ-Η-Μ-Ο-Ξ-Π-Ρ-Σ-Τ-Ι εμβαδού Ε3 = 708,40 τ.μ., κατέχεται παράνομα από την ίδια.
Οι παραπάνω εκτάσεις βρίσκονται στη Δασική θέση "Κουφάλα" περιφέρειας Δημ. Διαμερίσματος Ελατοχωρίου του Δήμου Πιερίων.

Κατερίνη Οκτώβριος 2008
η βεβαιούσα

Καραθάνα Μαρία
Δασοπόνος

ΕΘΝΙΚΟ ΤΥΠΟΓΡΑΦΕΙΟ
Για τεχνικούς λόγους στο σχεδιάγραμμα, έγινε σμίκρυνση, κατά ποσοστό 56%